



1号地

4LDK

広すぎ収納  
+S.I.C.+W.I.C.

土地面積 / 214.95㎡ (約65.02坪)  
 施工面積 / 148.72㎡ (約44.98坪)  
 延床面積 / 107.62㎡ (約32.55坪)  
 1F床面積 / 59.20㎡  
 2F床面積 / 48.42㎡  
 (中2階床面積含む)

Premium	
シューズインクローク	LD吹抜け
広すぎ収納	2WAY和室
広々洗面室	ウォークインクローゼット
パントリー	LD収納×2

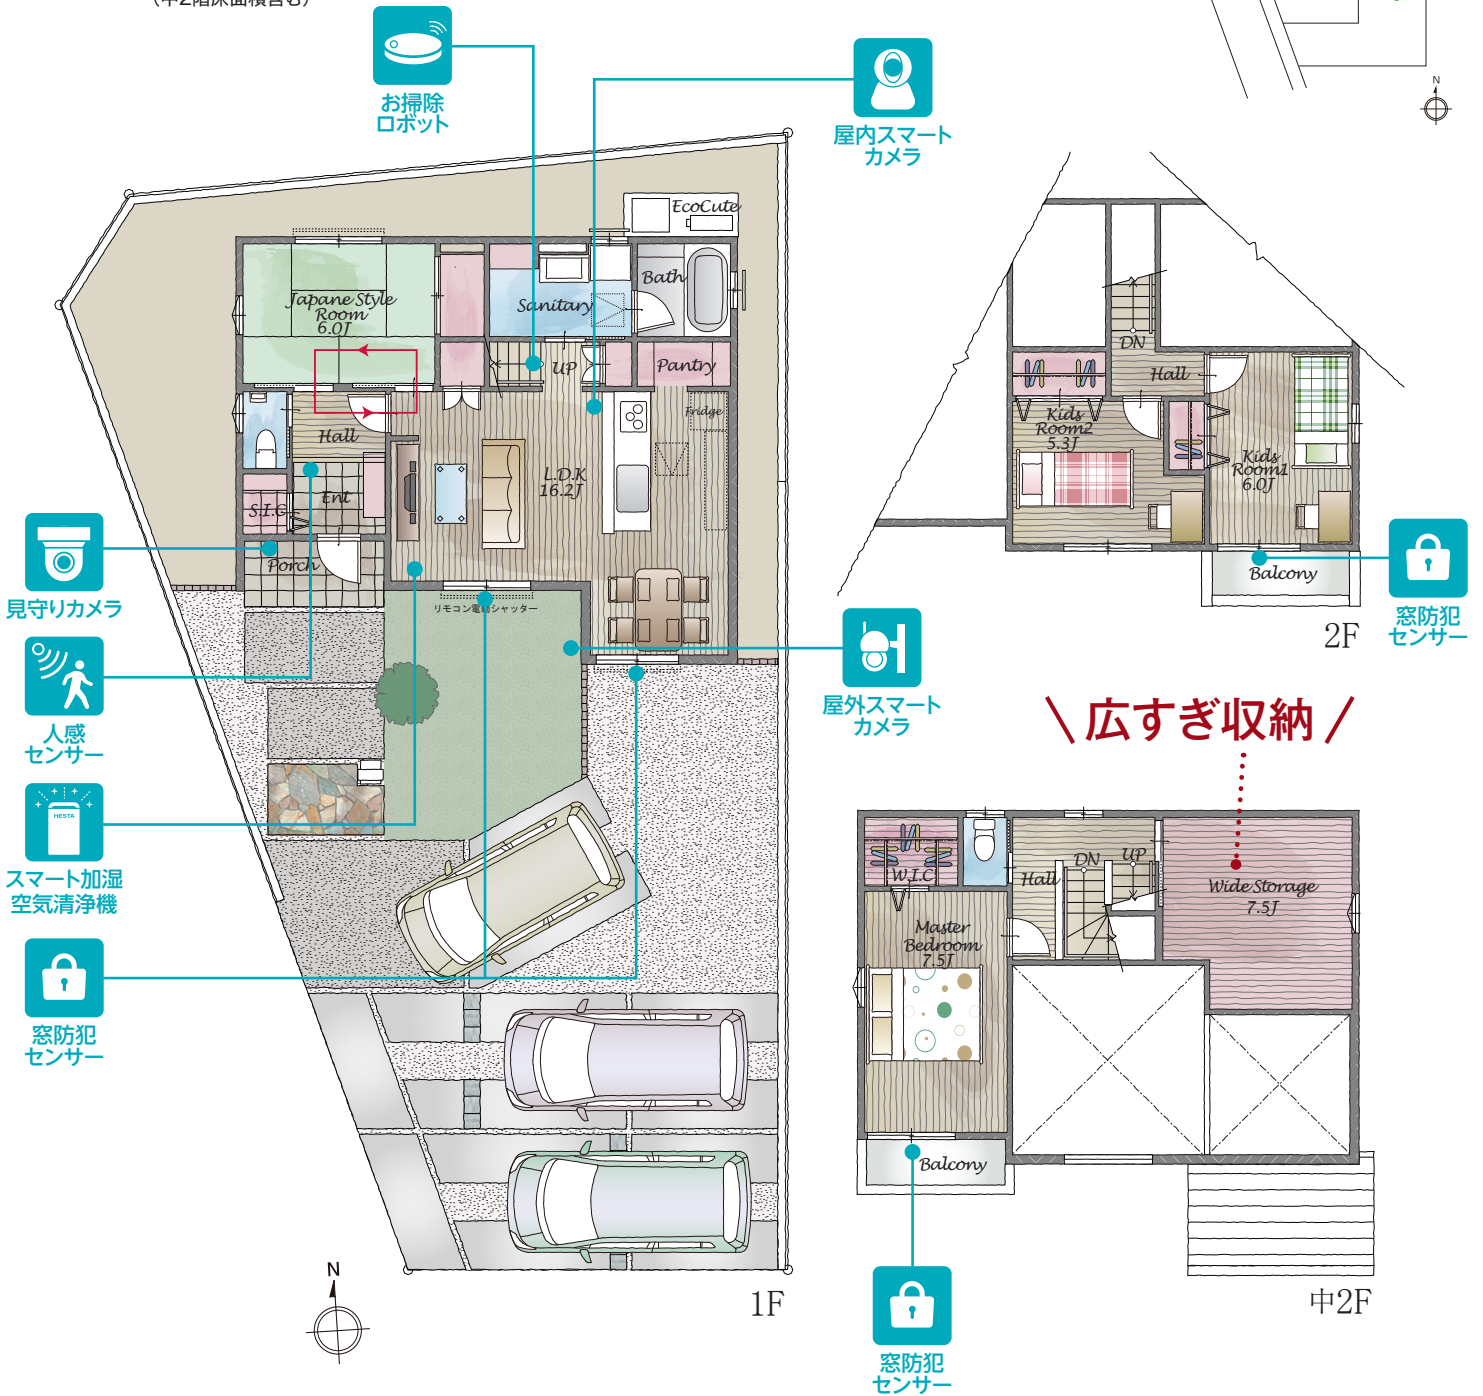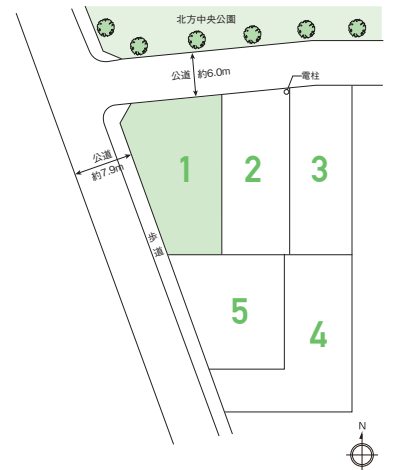

＼広すぎ収納／

scale: 約1 / 140 (A4仕様)

※外構はイメージです。  
 ※施工上の都合により位置が変わる場合がございます。

第BVJ-ENG23-10-1233号  
 (令和5年10月6日)