


7号地 **4LDK**
 +E.C.+パントリー
 +ルーフバルコニー

土地面積 / 254.74㎡ (約77.05坪)
 施工面積 / 127.16㎡ (約38.46坪)
 延床面積 / 109.34㎡ (約33.07坪)
 1F床面積 / 63.14㎡
 2F床面積 / 46.20㎡

- エントランスクローク
- ダイニング吹抜
- 2WAY和室
- 2WAY洗面室
- パントリー
- ウォークインクローゼット
- ルーフバルコニー

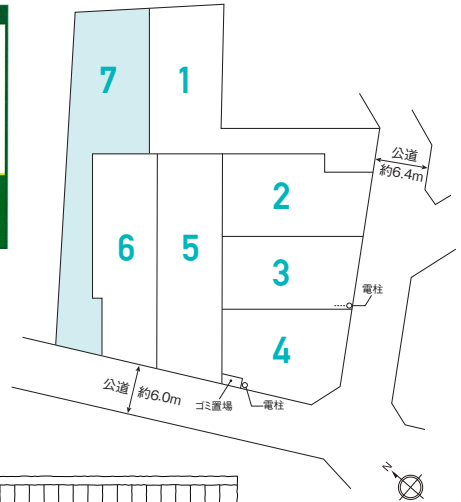

窓防犯センサー

屋内スマートカメラ

お掃除ロボット

人感センサー



見守りカメラ

窓防犯センサー

スマート加湿空気清浄機

窓防犯センサー

屋外スマートカメラ

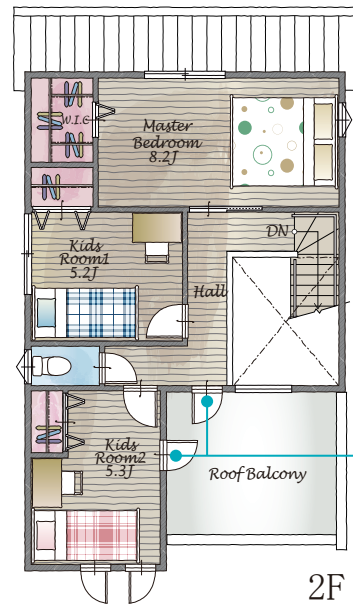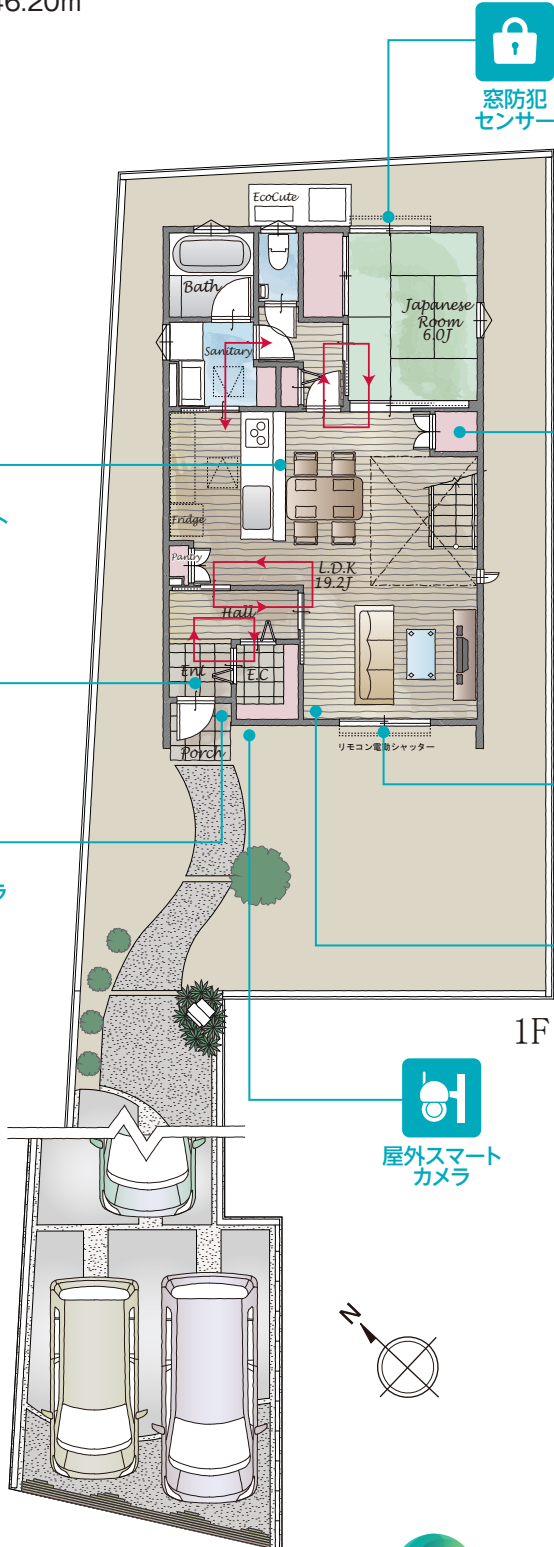

scale: 約1 / 150 (A4仕様)

※外構はイメージです。
 ※施工上の都合により位置が変わる場合がございます。

第BVJ-ENG23-10-1351号
 (令和5年11月15日)